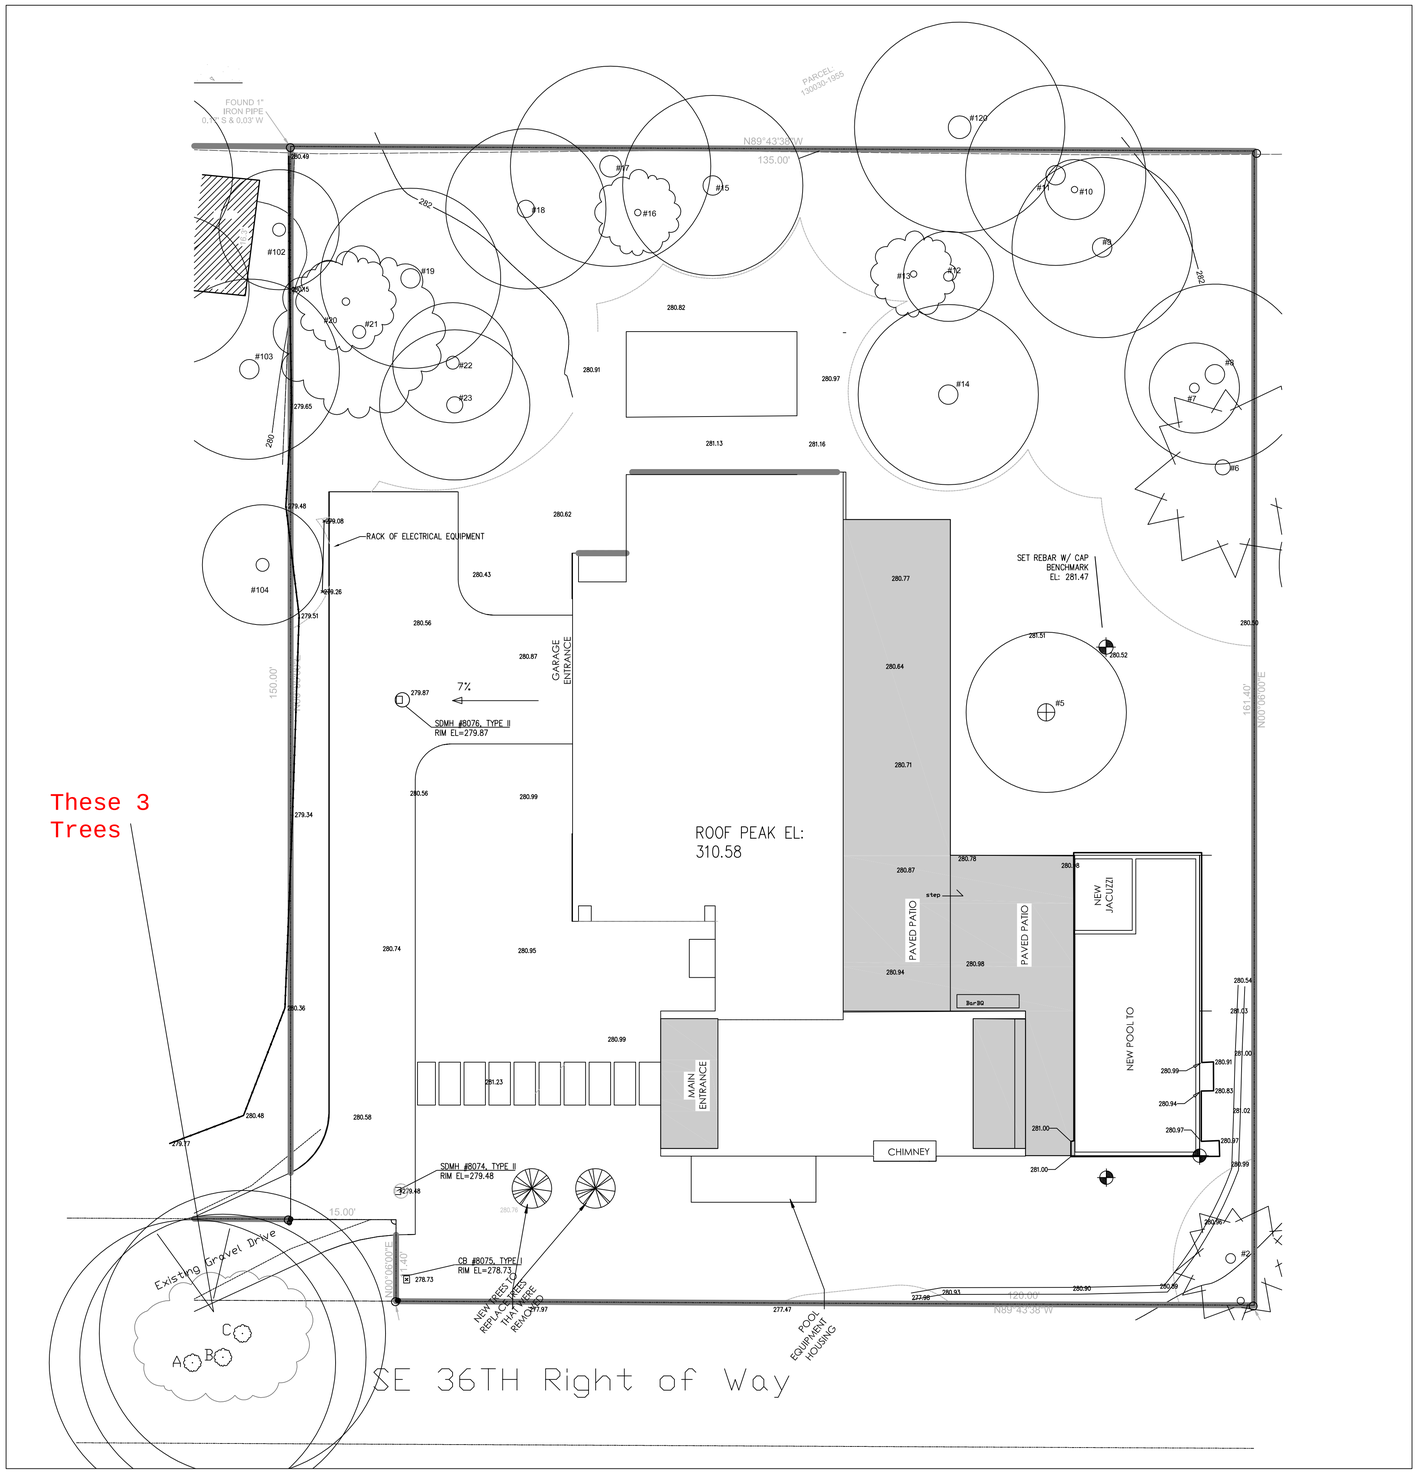

N

1" = 10'

JayMarc Homes, LLC
7525 SE 24th St, #487
Mercer Island, WA 98040
425 281 2706

Foo Site Plan

3453 74th Ave SE
Mercer Island, WA

Drawn by GU

9-20-23

A2.0